


1,098

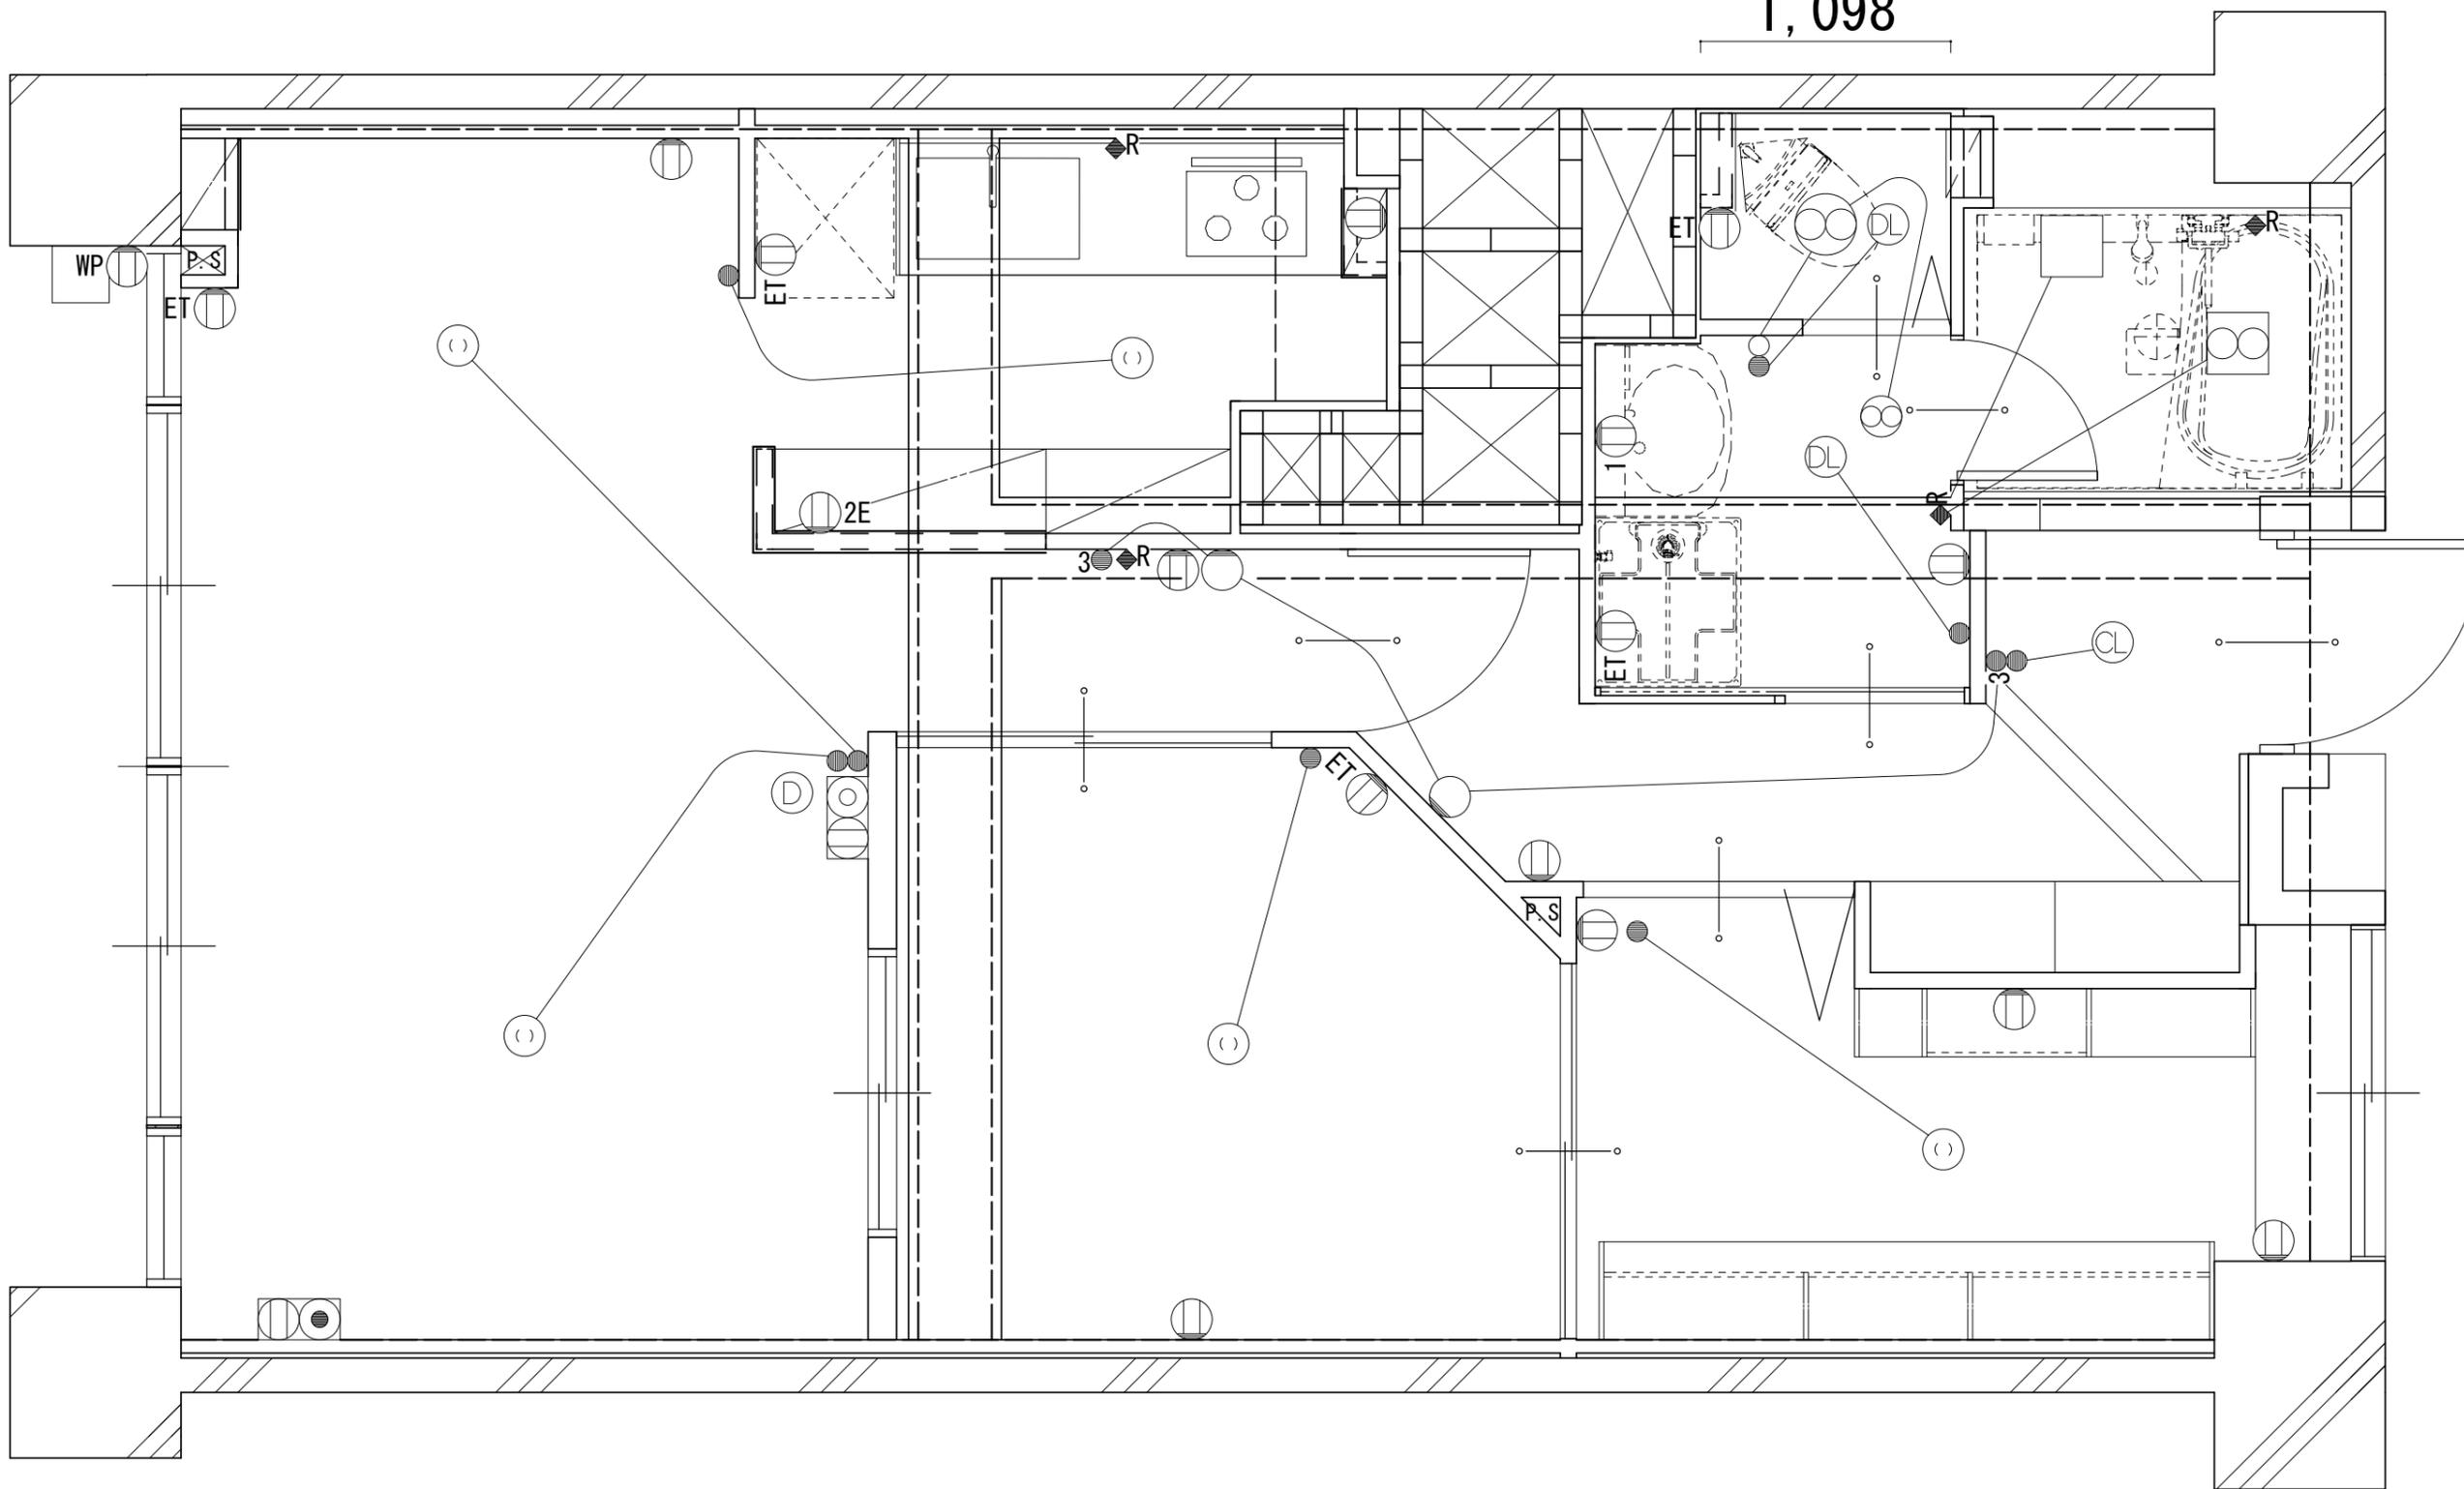

工事名	乙守様邸				管理者	設計者	担当者	図面名	電設図	図面NO
備考					日付	日付	日付			2
					TEL	FAX		縮尺	1/15	